


Sagy Nord

- Compteur
- Station de pompage
- Poteau incendie
- Purge
- Vannes fermées
- Vanne de sectorisation
- Ventouse
- Bouche incendie
- Reservoir
- Sol
- Tour
- Canalisations
- Cana_Veolia
- Communes

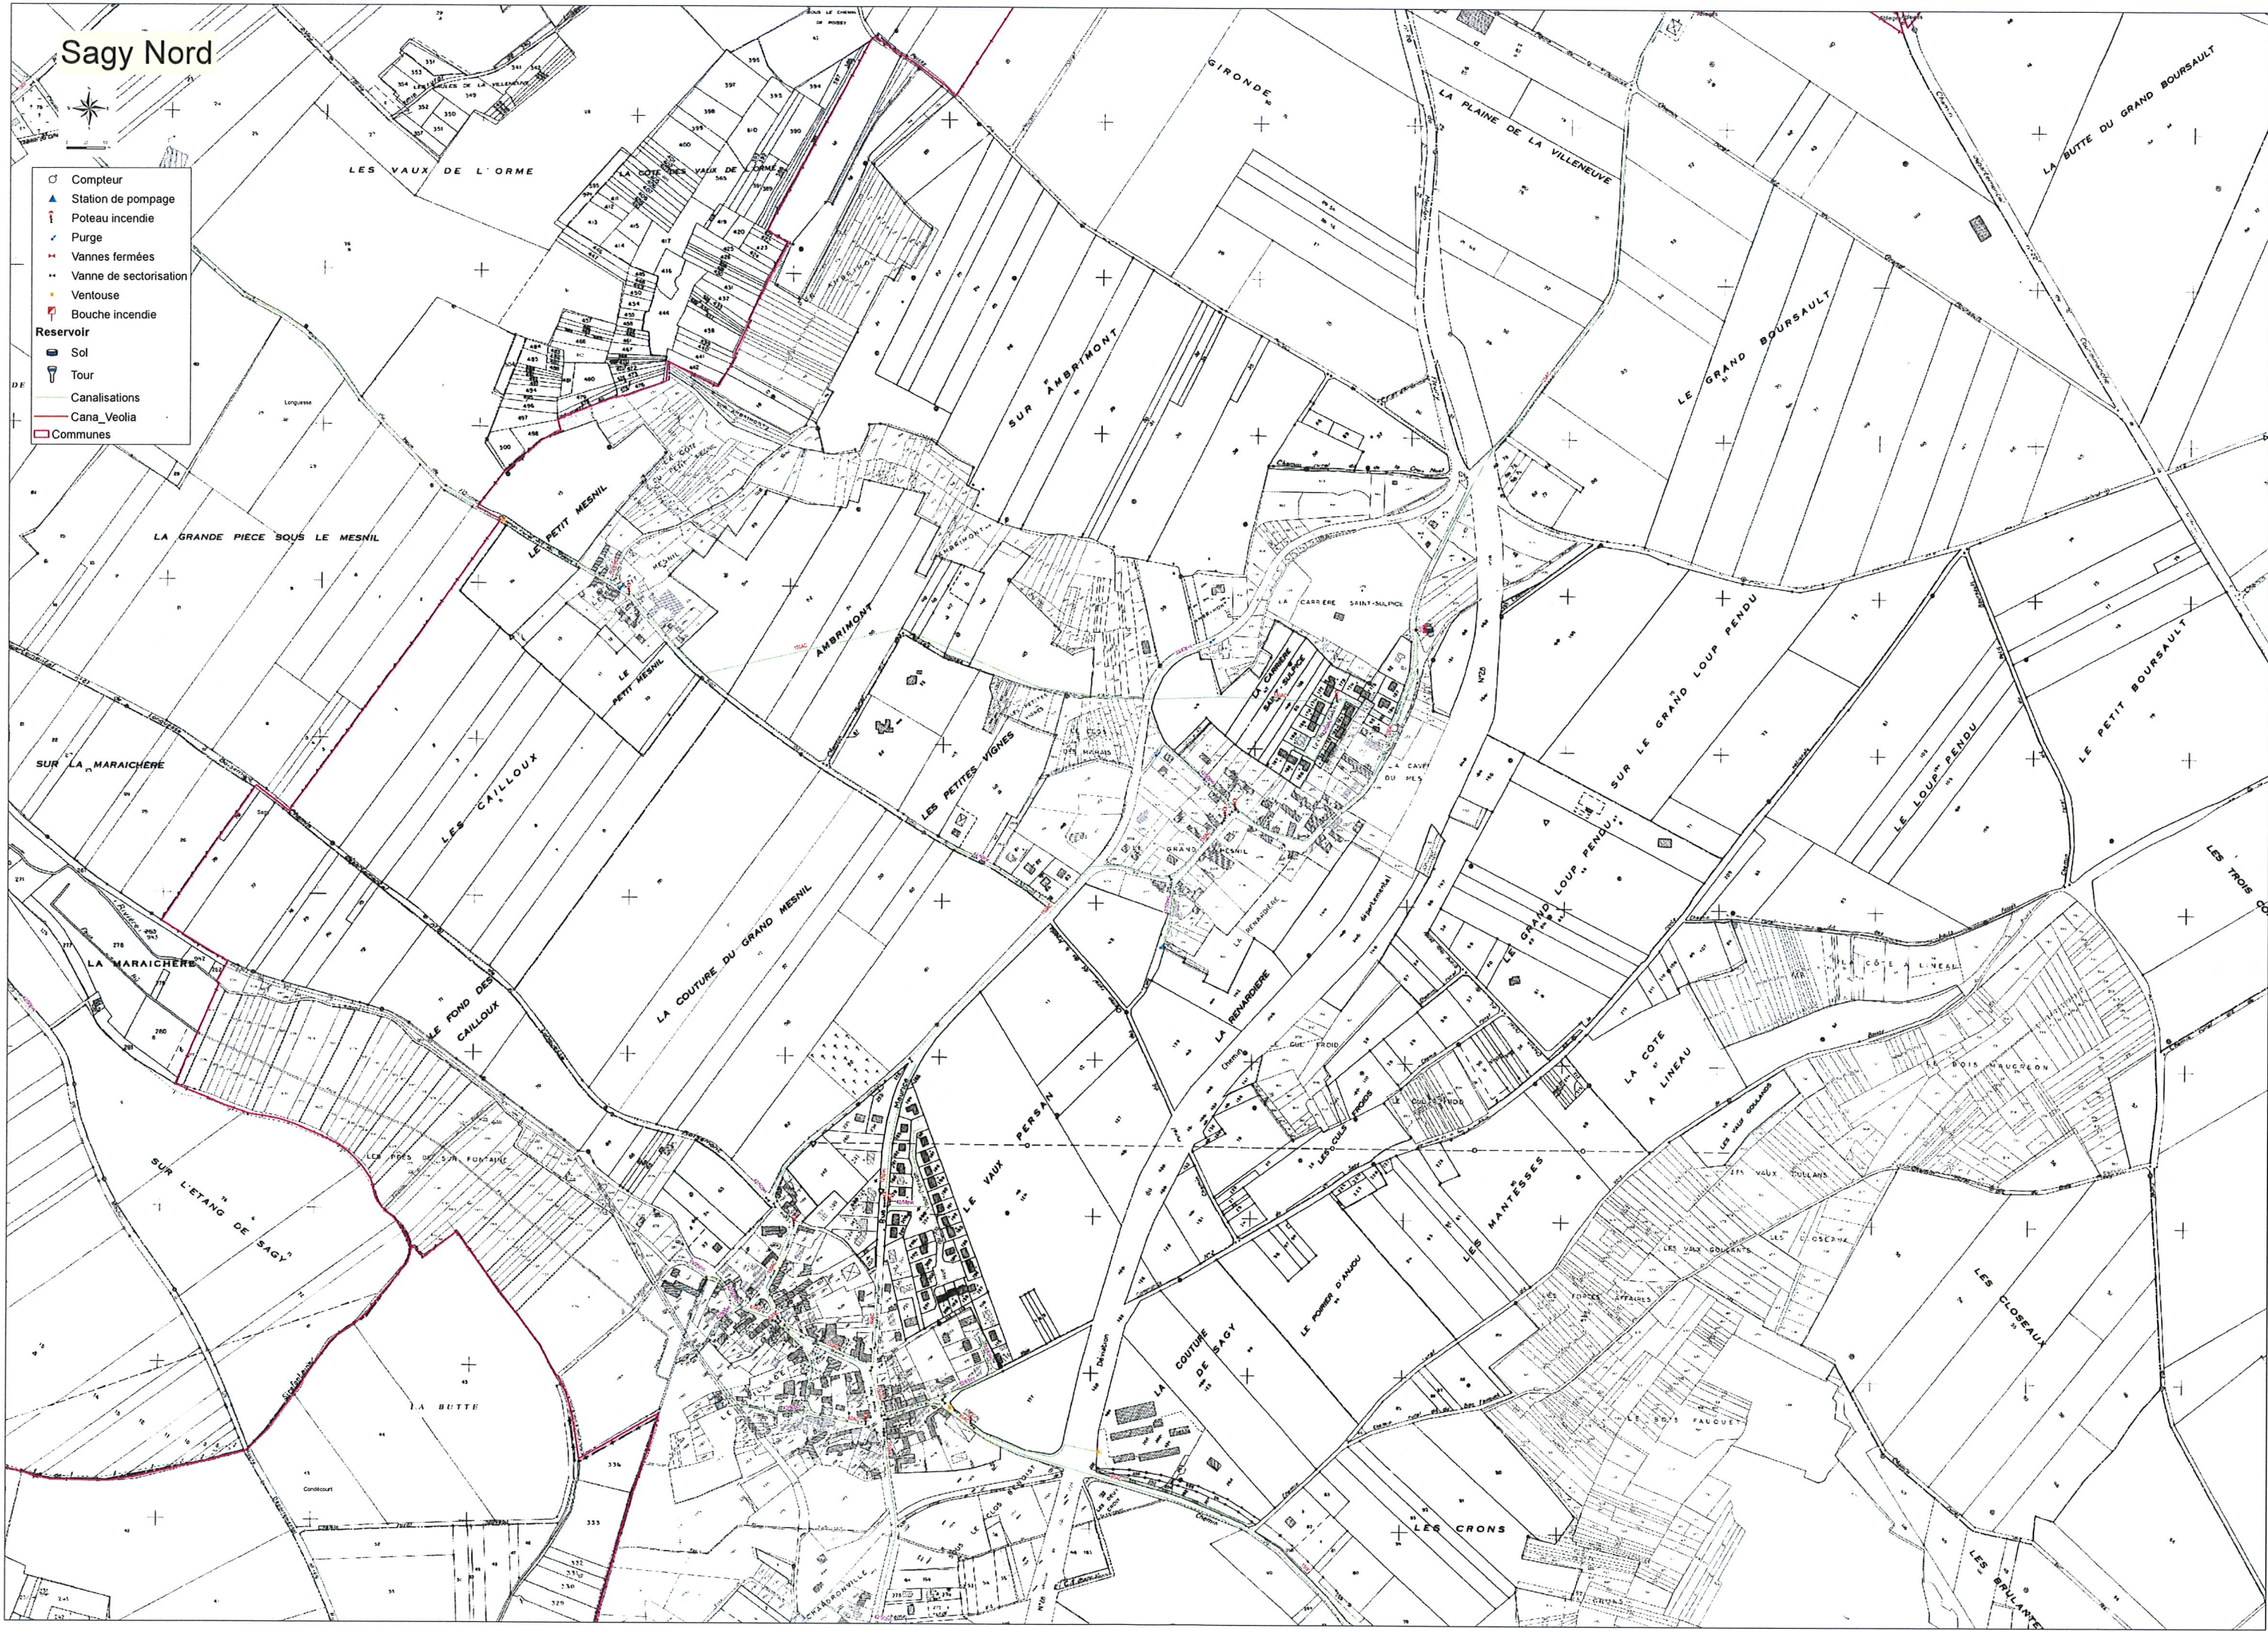

Sagy Sud

- Compteur
- Station de pompage
- Poteau incendie
- Purge
- Vannes fermées
- Vanne de sectorisation
- Ventouse
- Bouche incendie
- Reservoir
- Sol
- Tour
- Canalisations
- Cana_Veolia
- Communes

